PLN12-00069

Attachment A: Vicinity Plan

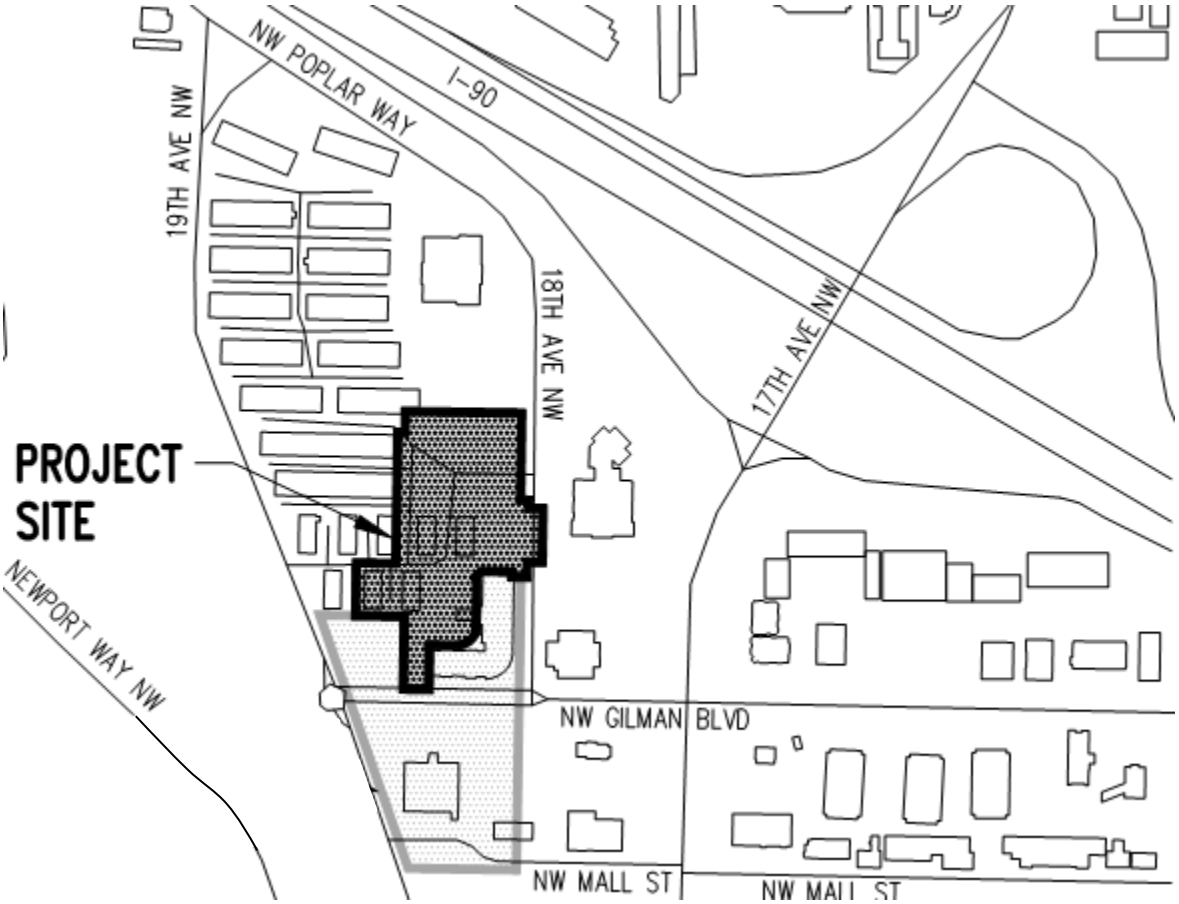

PLN12-00069
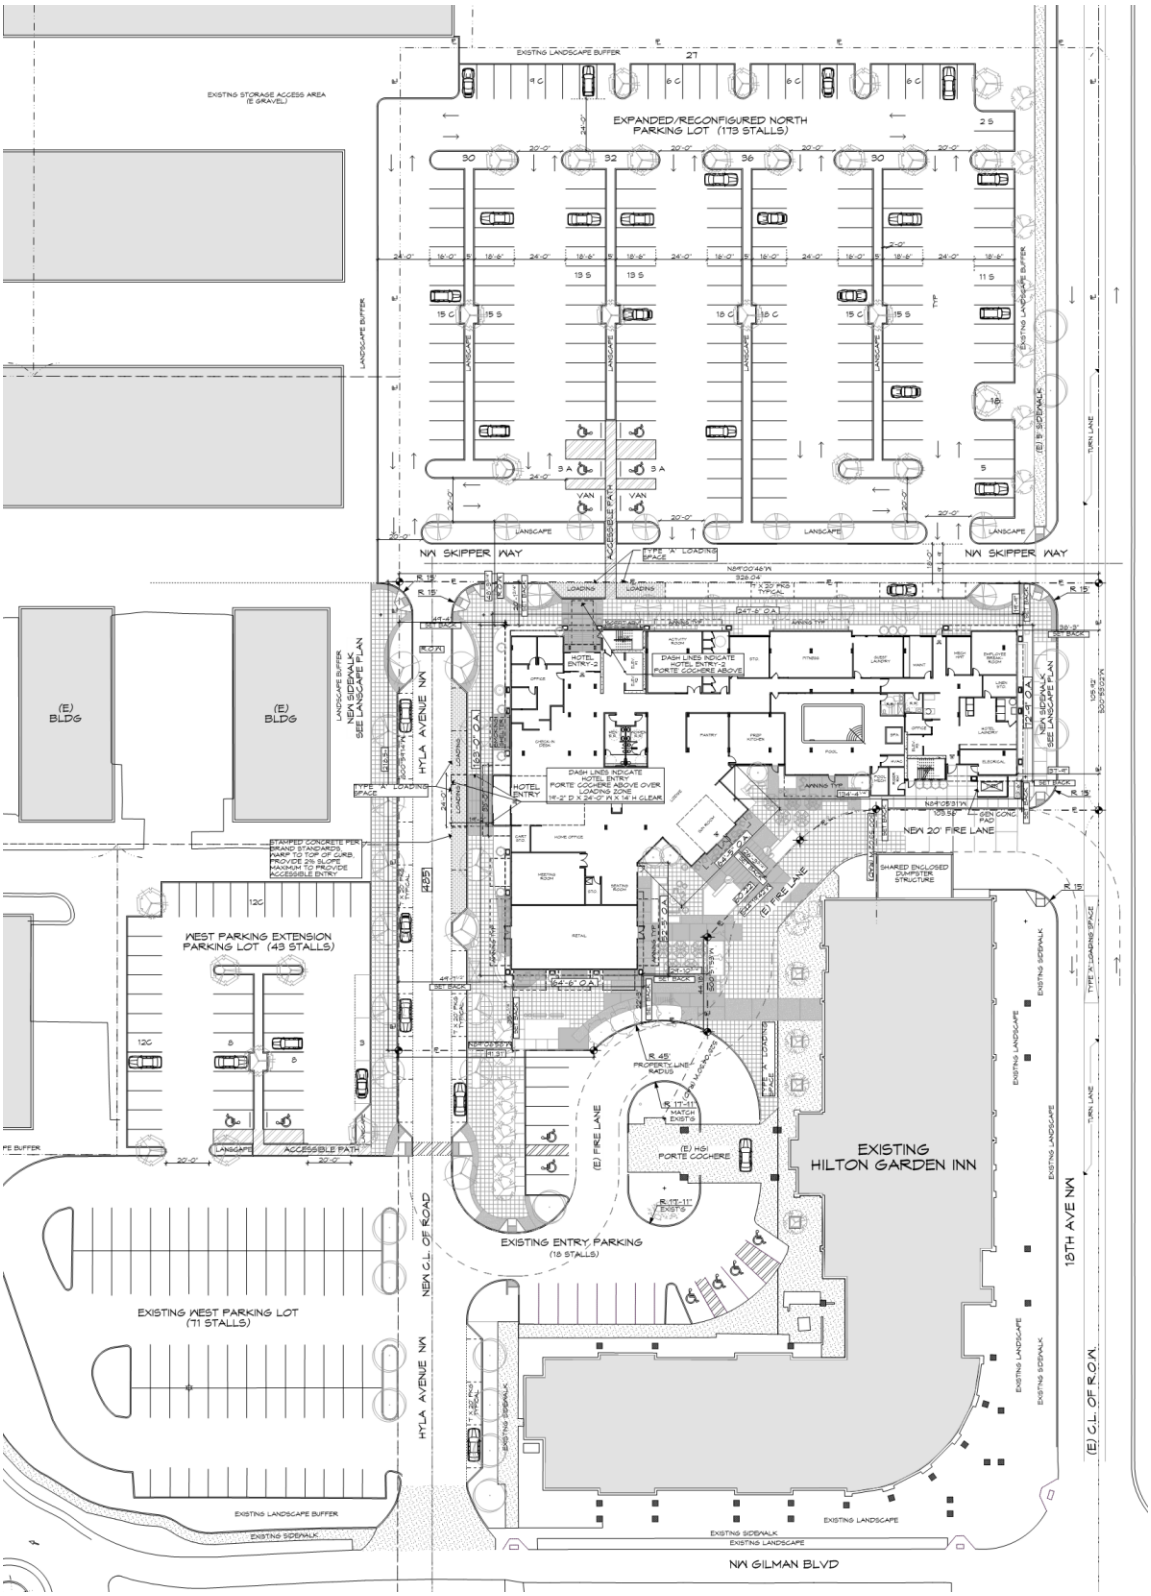
Attachment B: Site Plan