ISSAQUAH GATEWAY

FIRE TRUCK AUTOTURN ANALYSIS

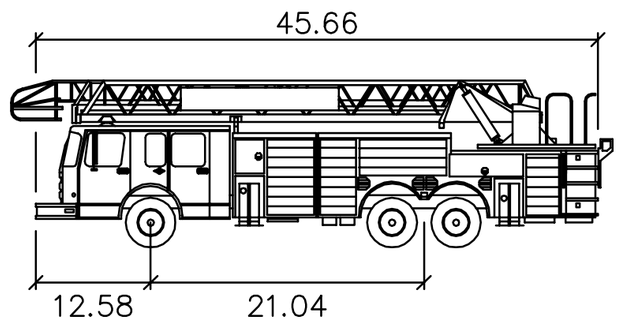

WHEELBASE ENVELOPE

OVERHANG ENVELOPE

Fire Truck – City of Issaquah

	feet
Width	: 9.75
Track	: 8.00
Lock to Lock Time	: 6.0
Steering Angle	: 34.0

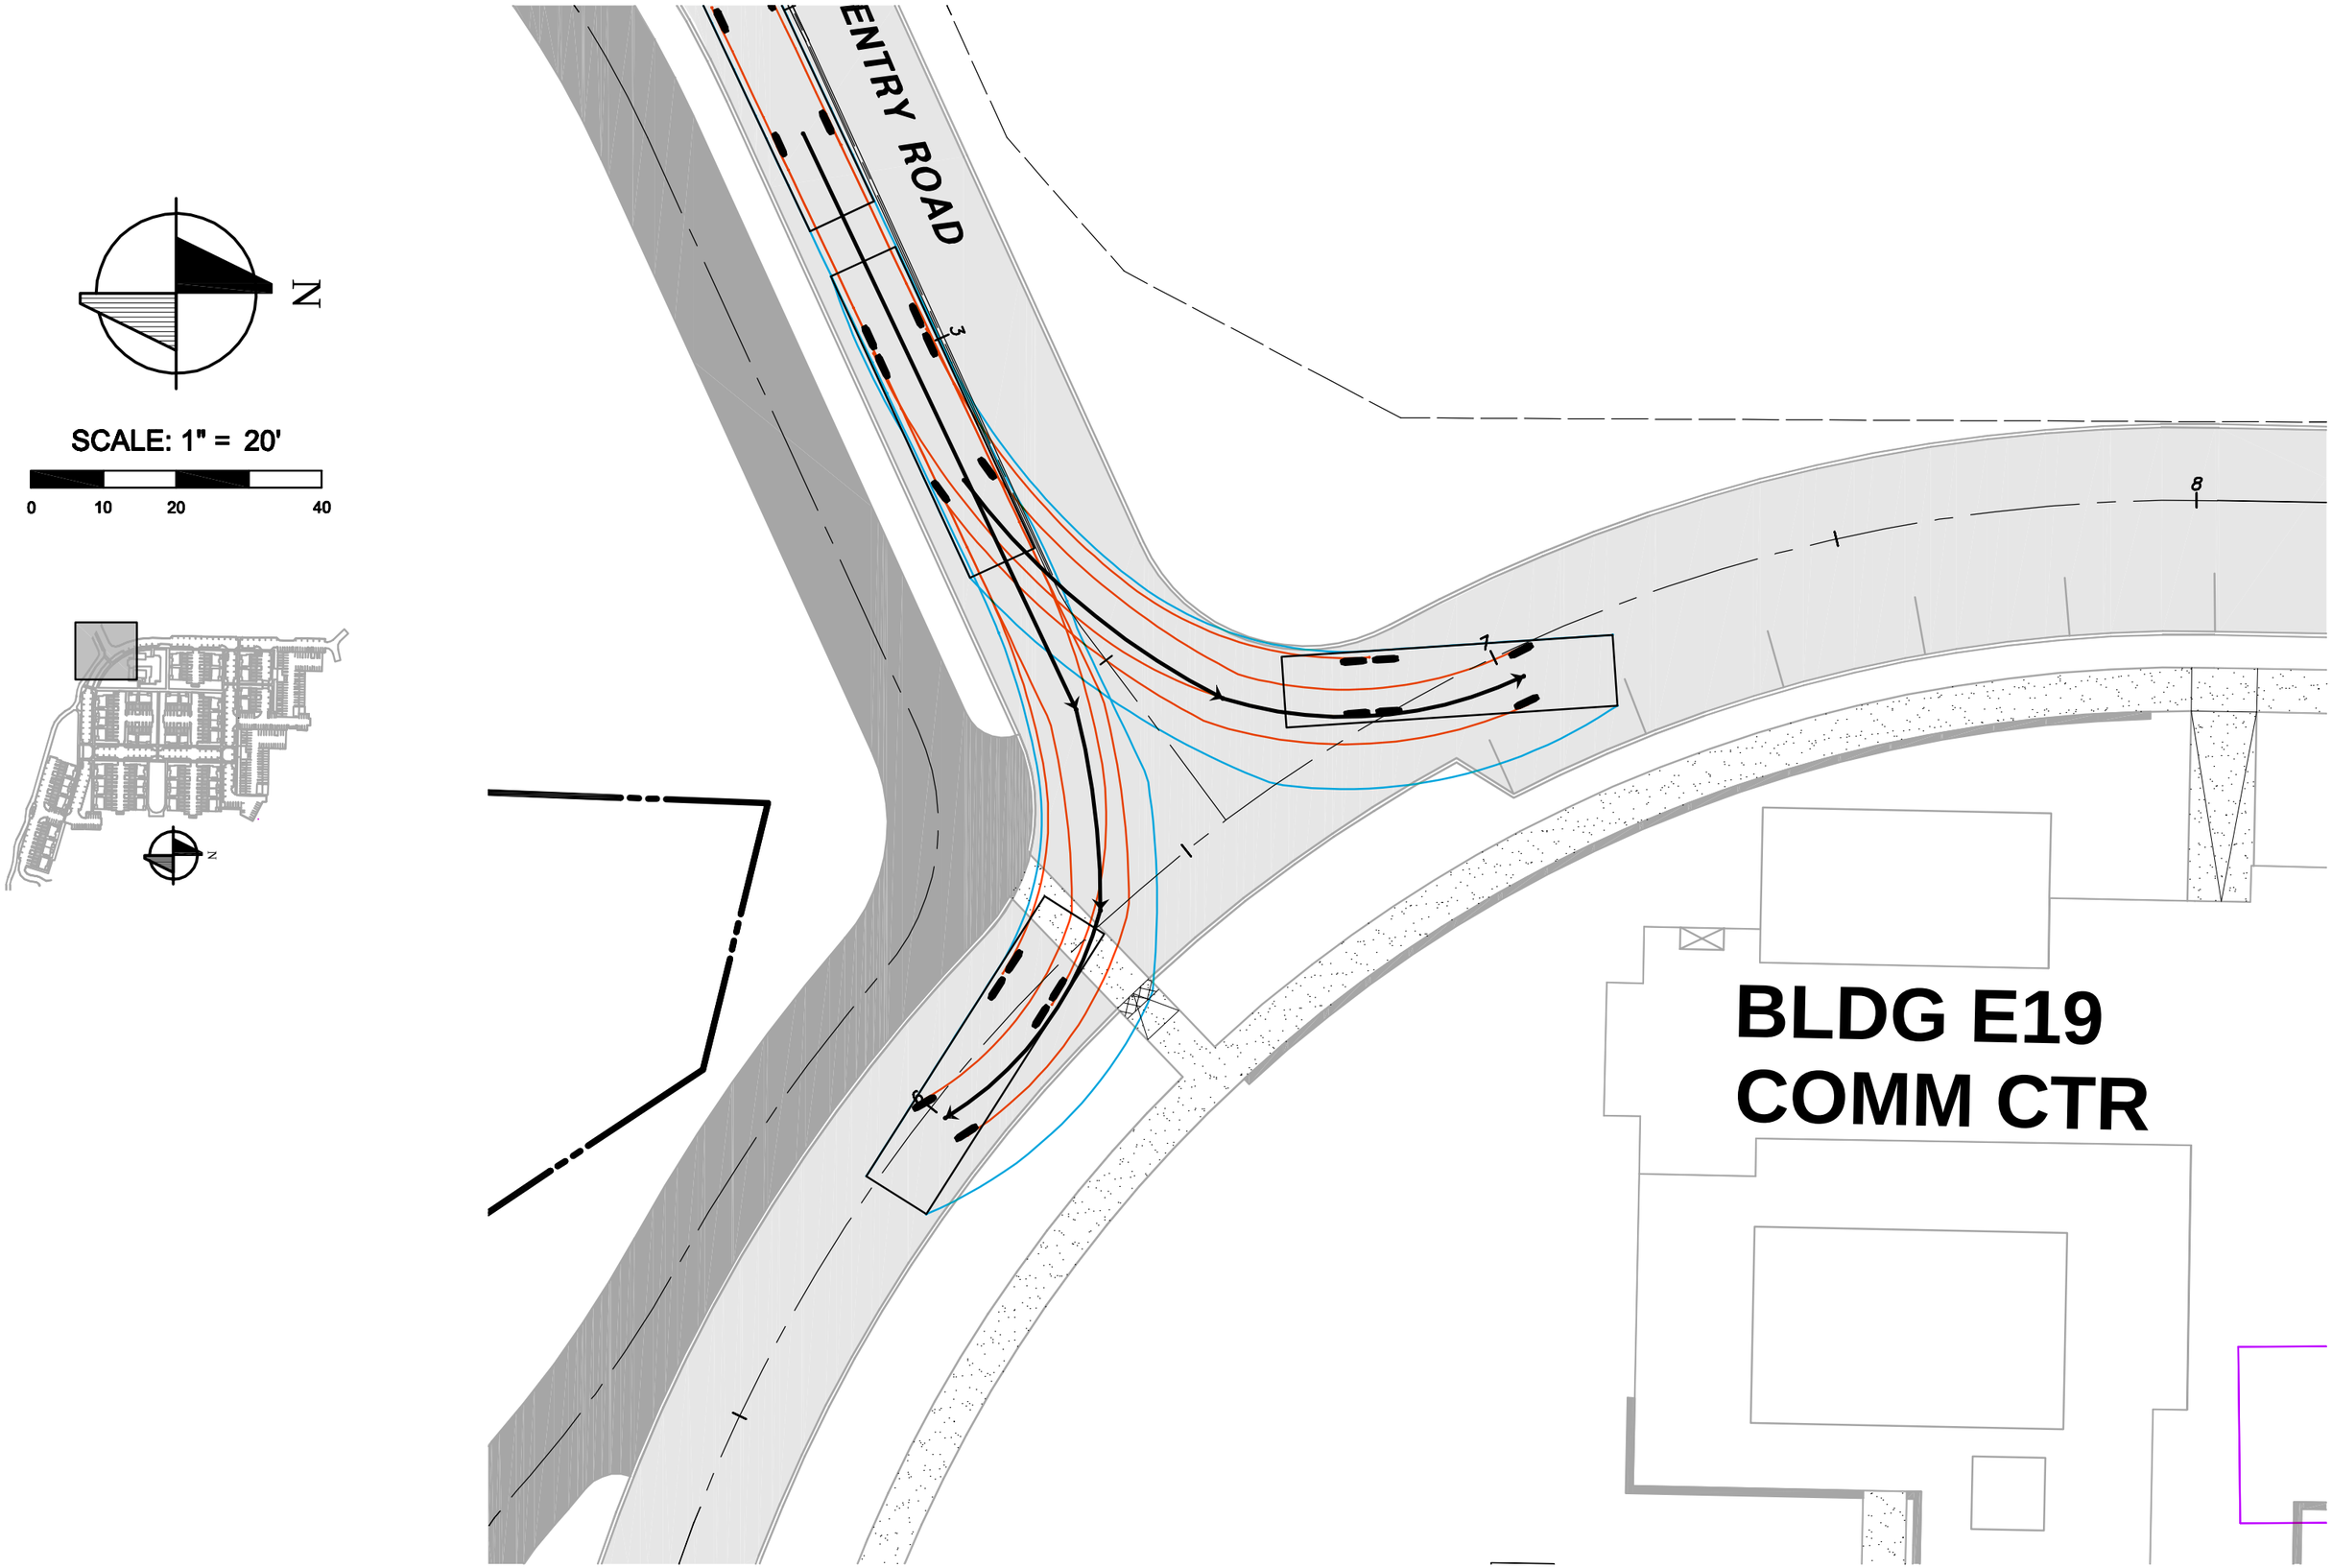
N
SCALE: 1" = 20'
0
10
20
40
ENTRY ROAD
3
8
1
BLDG E19
COMM CTR

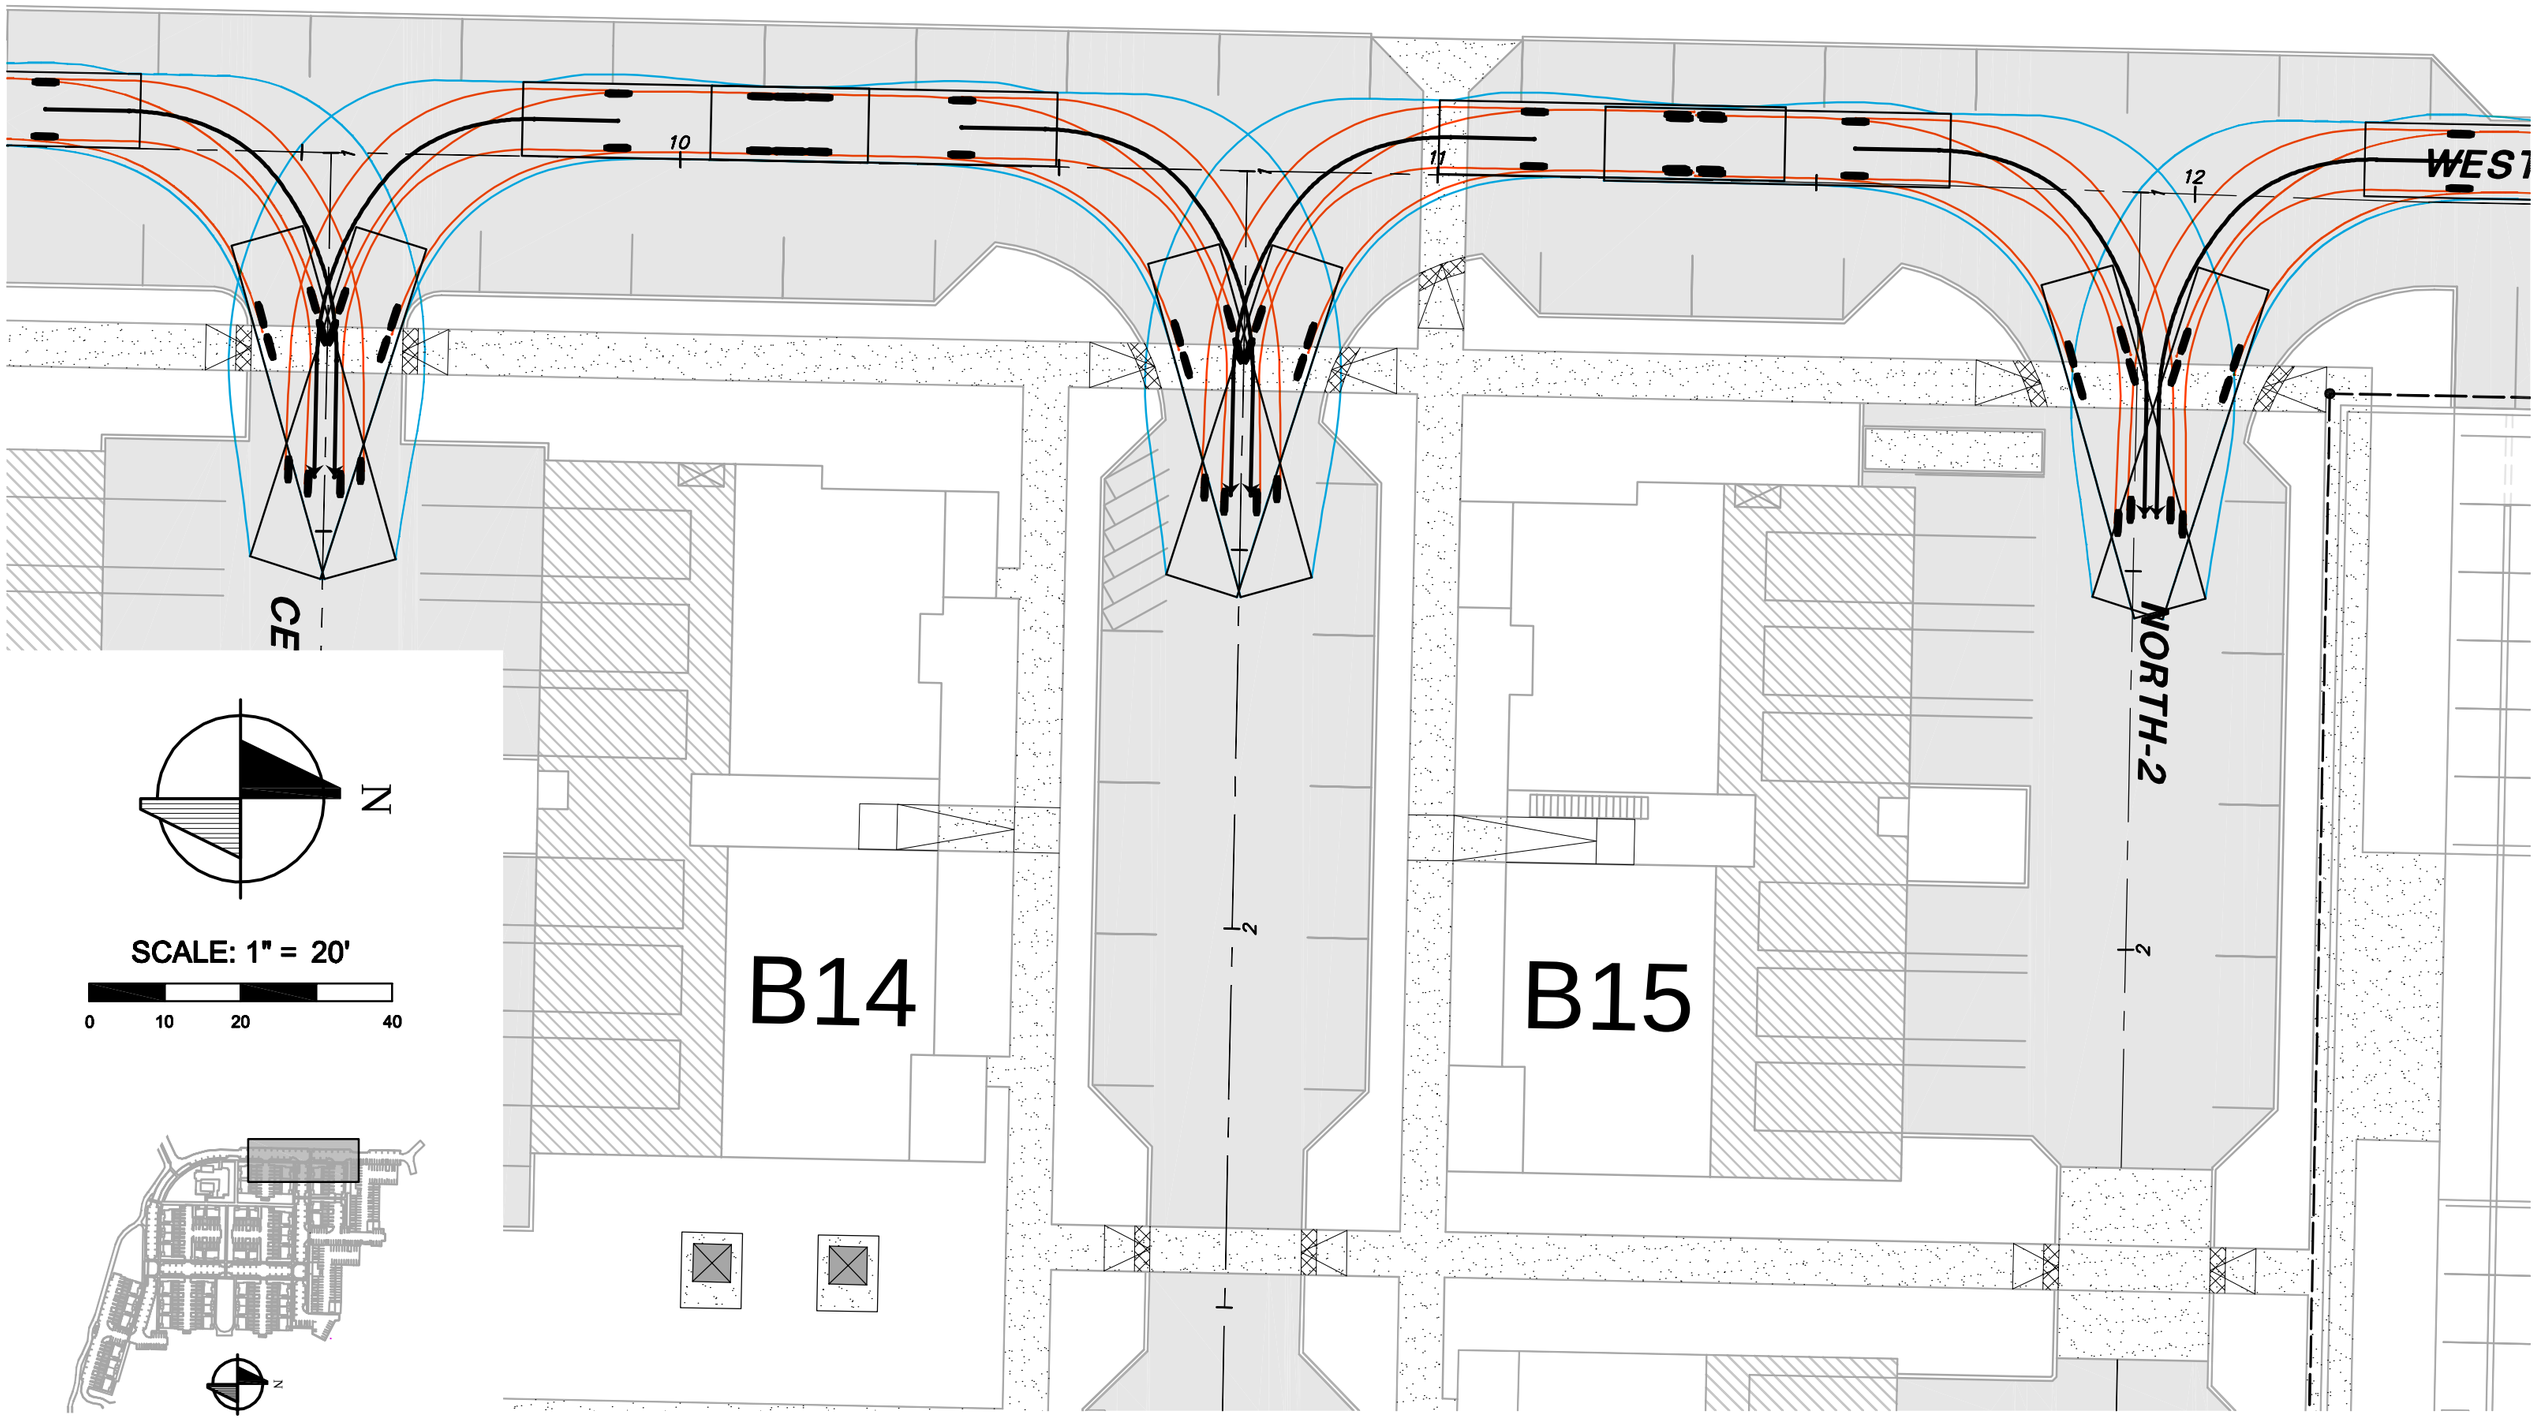
10
11
12
WEST
CE
NORTH-2
B14
B15
N
SCALE: 1" = 20'
0
10
20
40

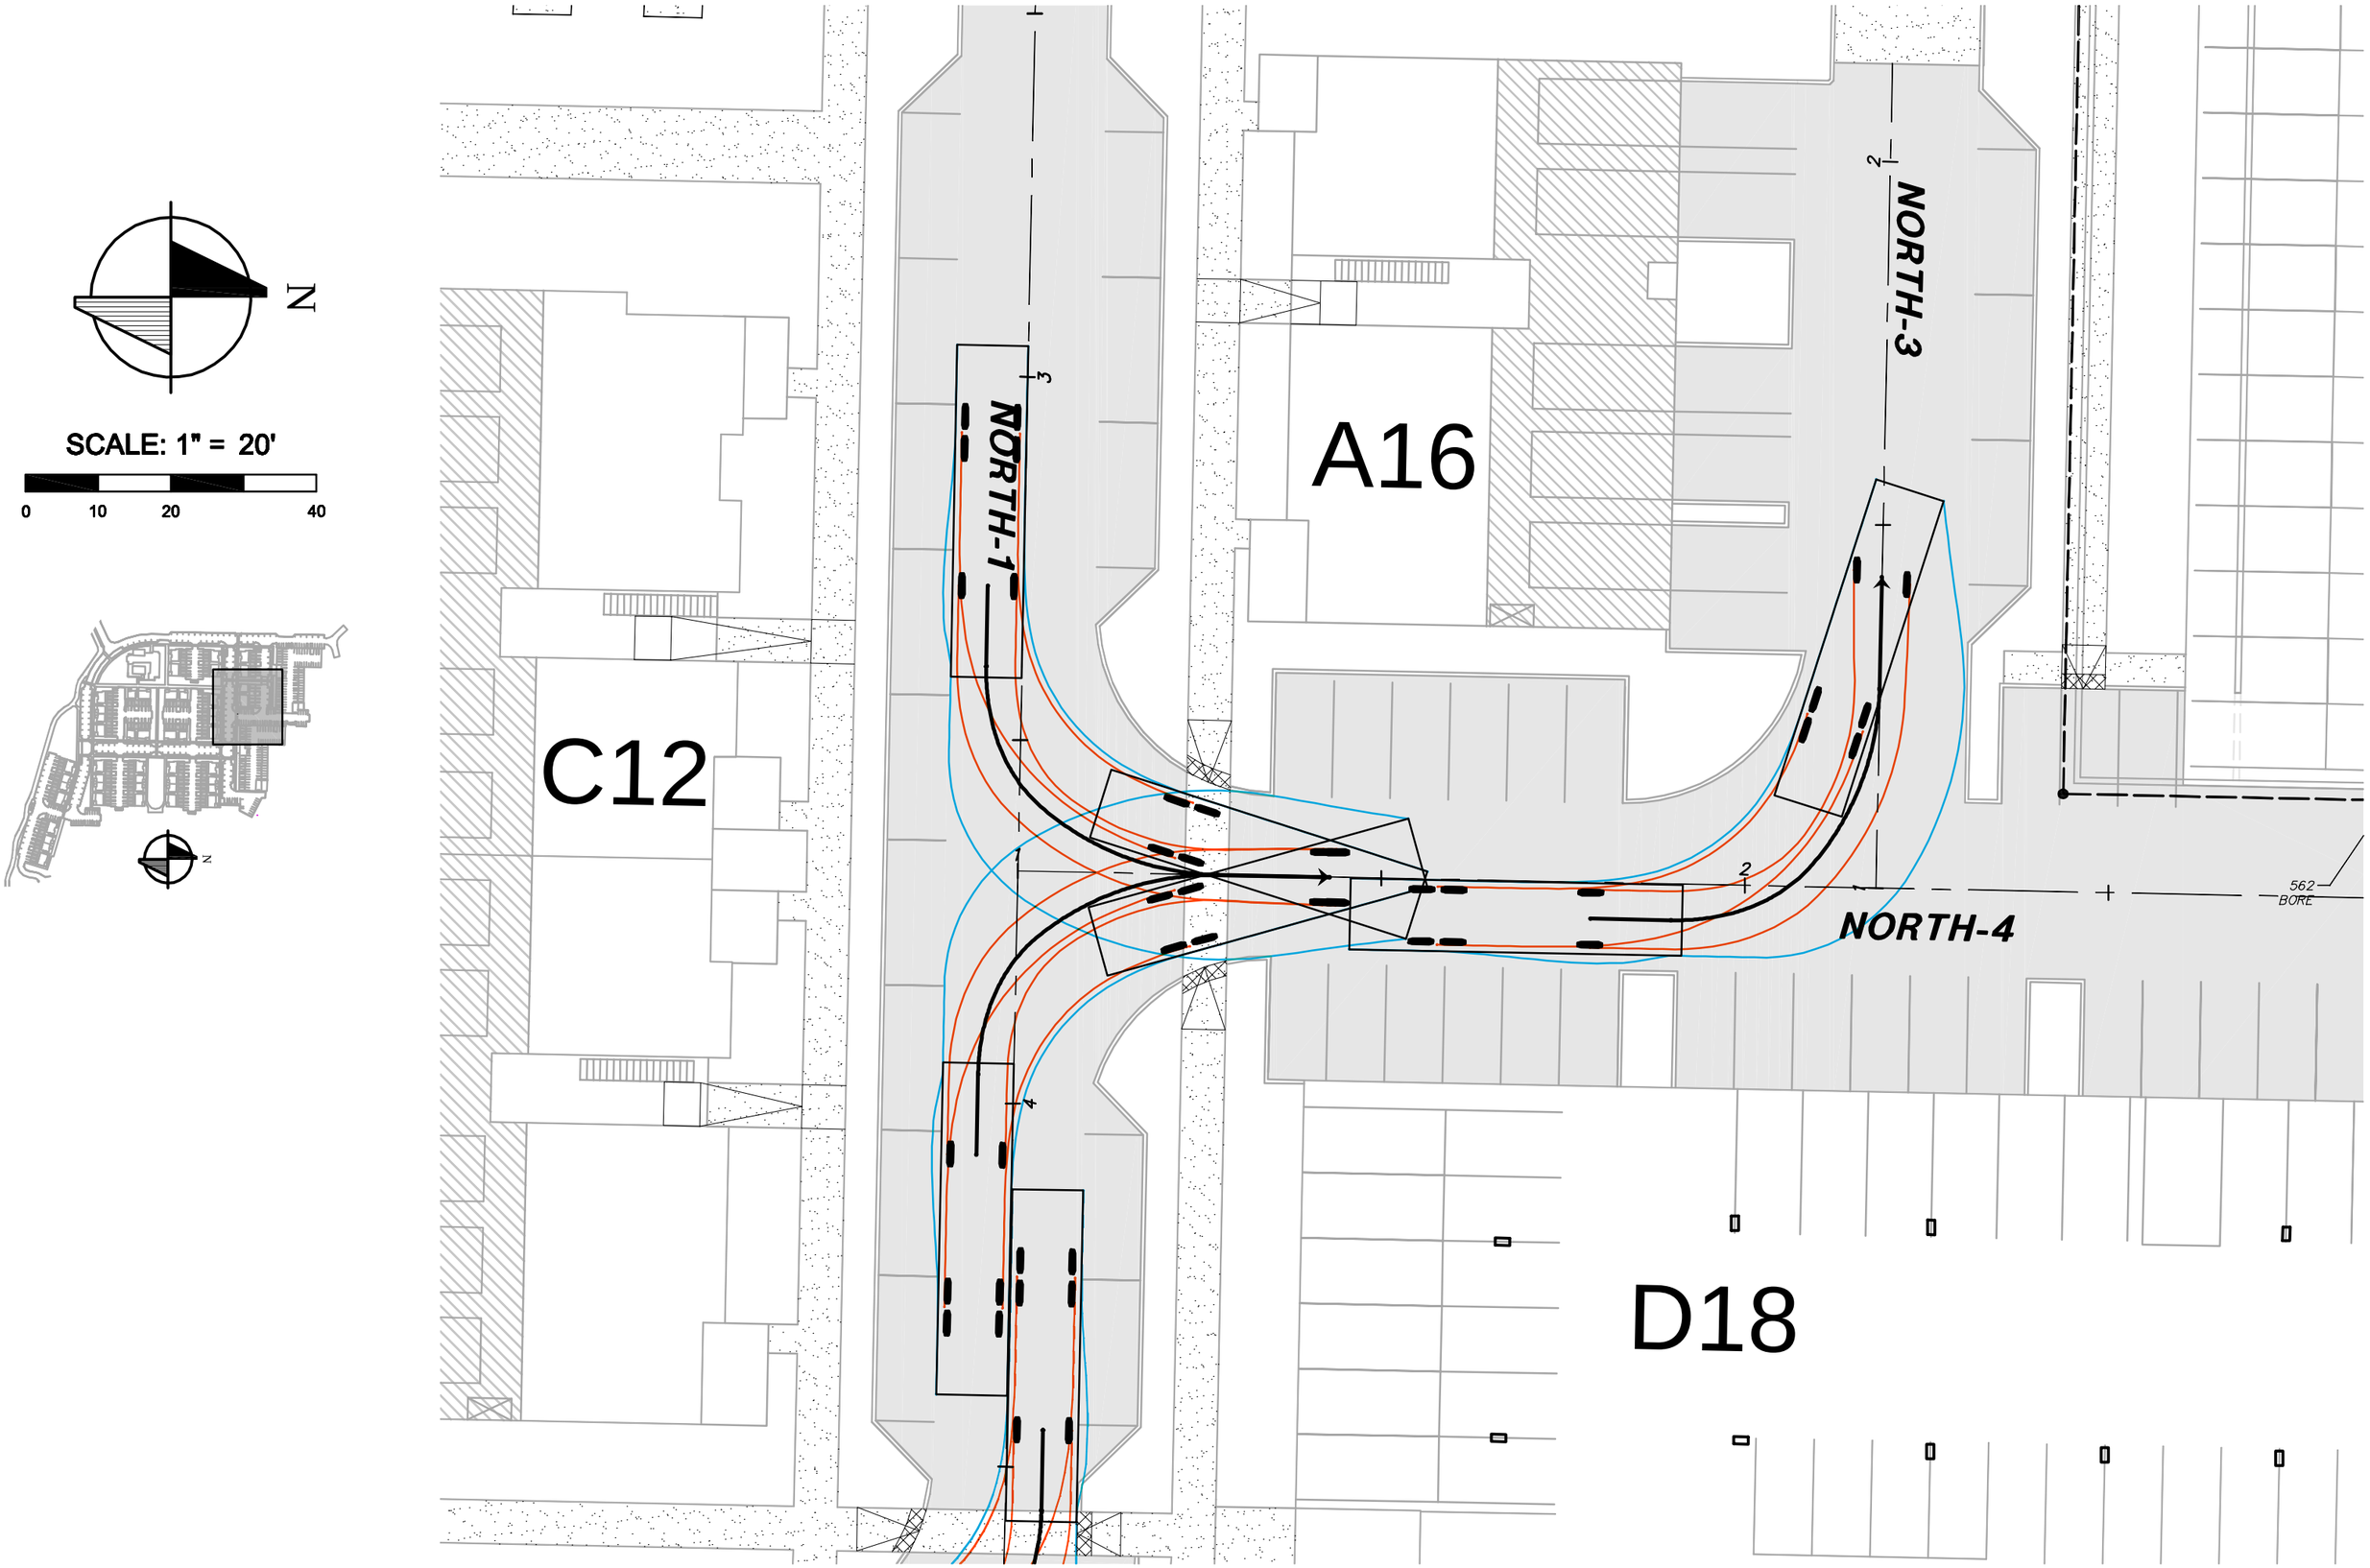
N
SCALE: 1" = 20'
0
10
20
40
C12
A16
D18
NORTH-1
NORTH-3
NORTH-4
562
BORE

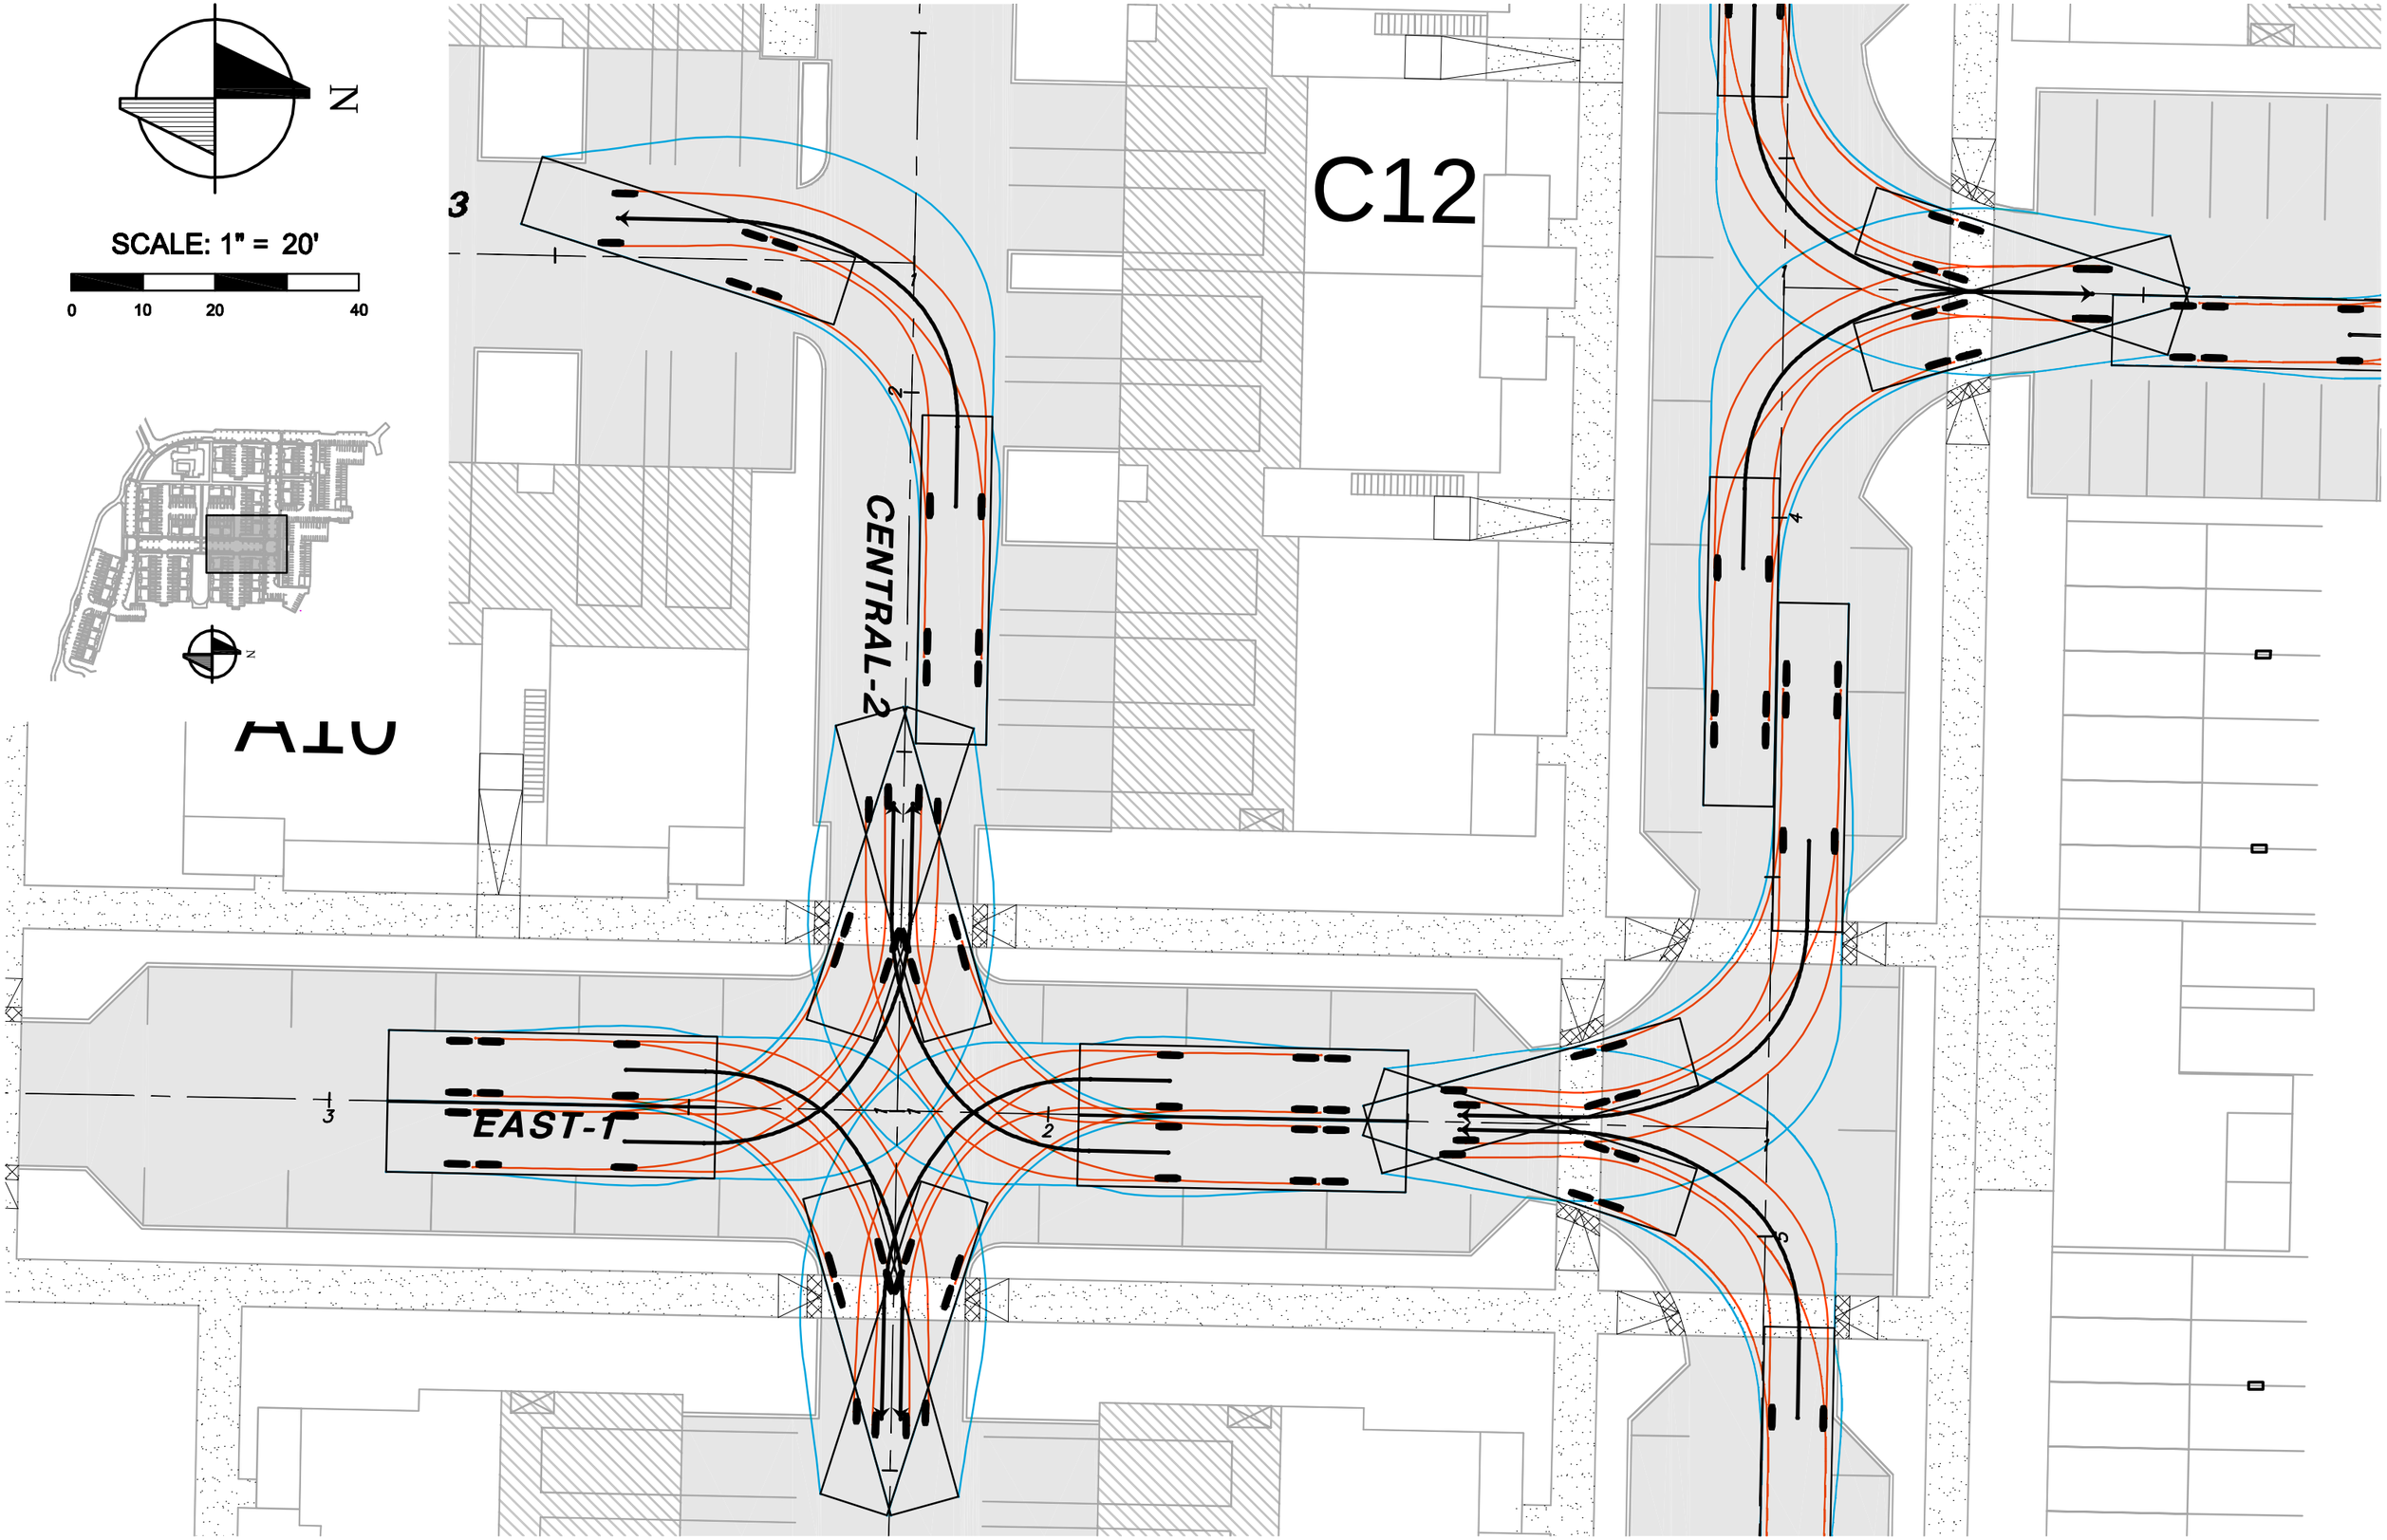

N
SCALE: 1" = 20'
0
10
20
40
C12
CENTRAL-2
EAST-1
A10

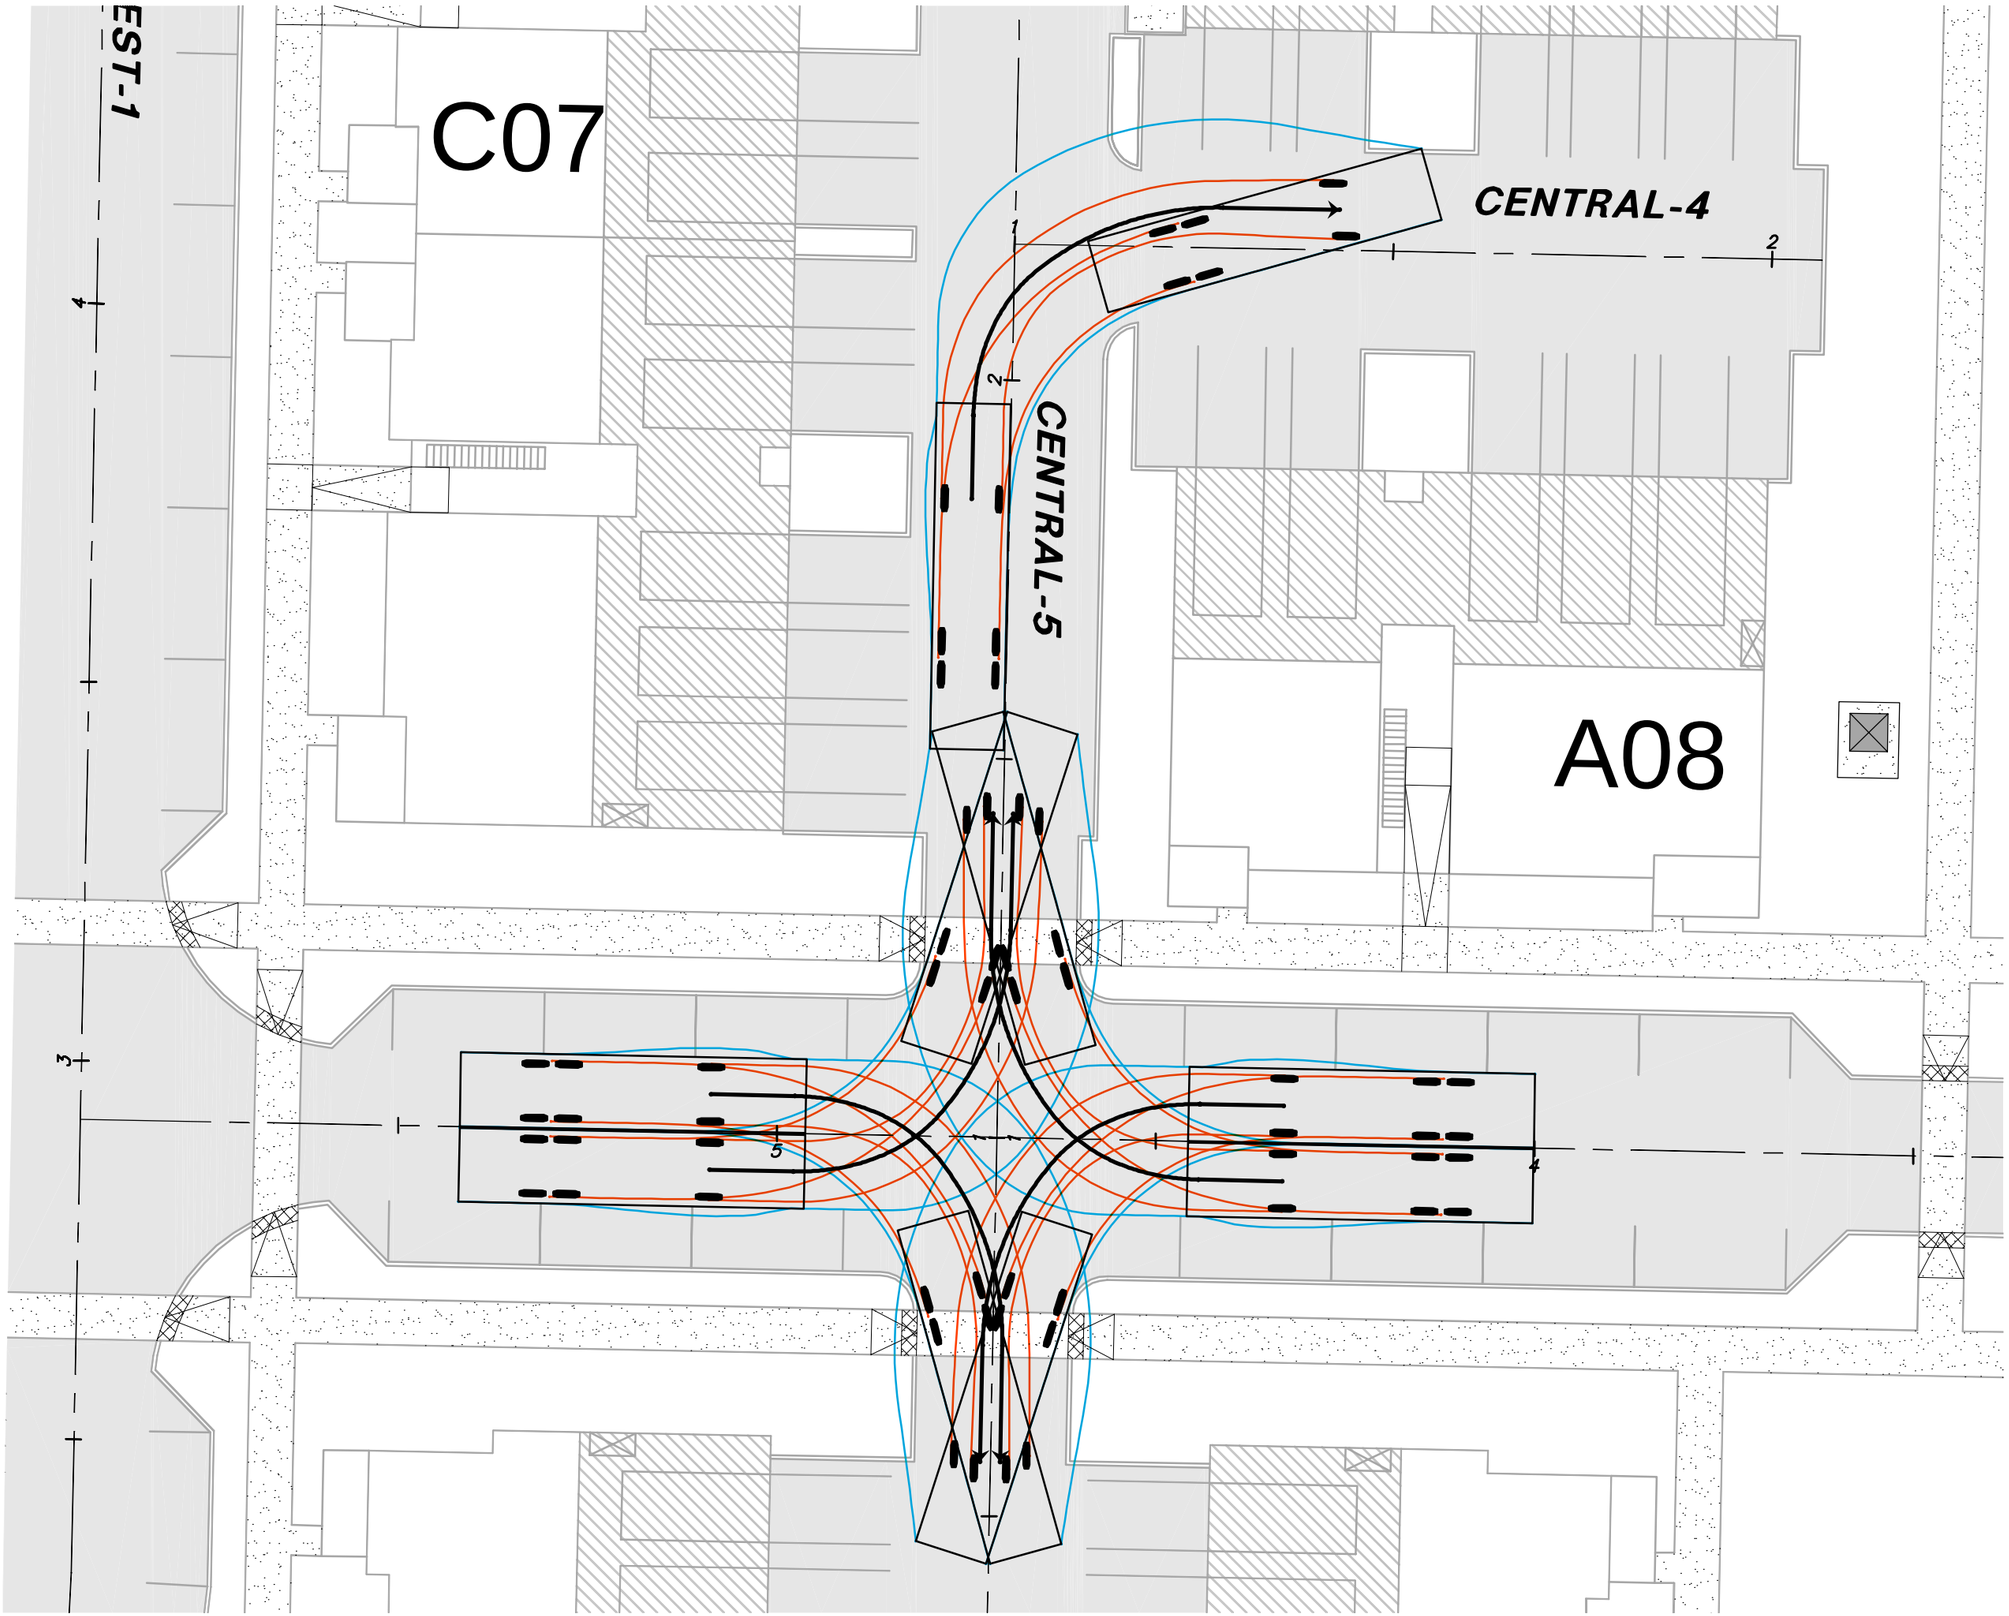

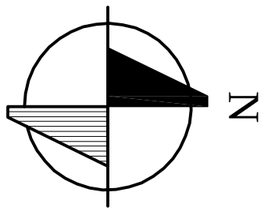

SCALE: 1" = 20'

0 10 20 40

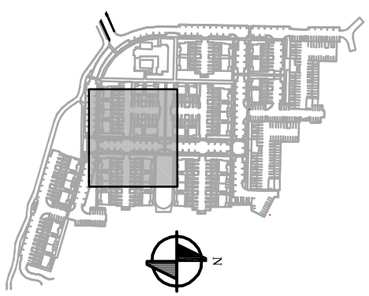

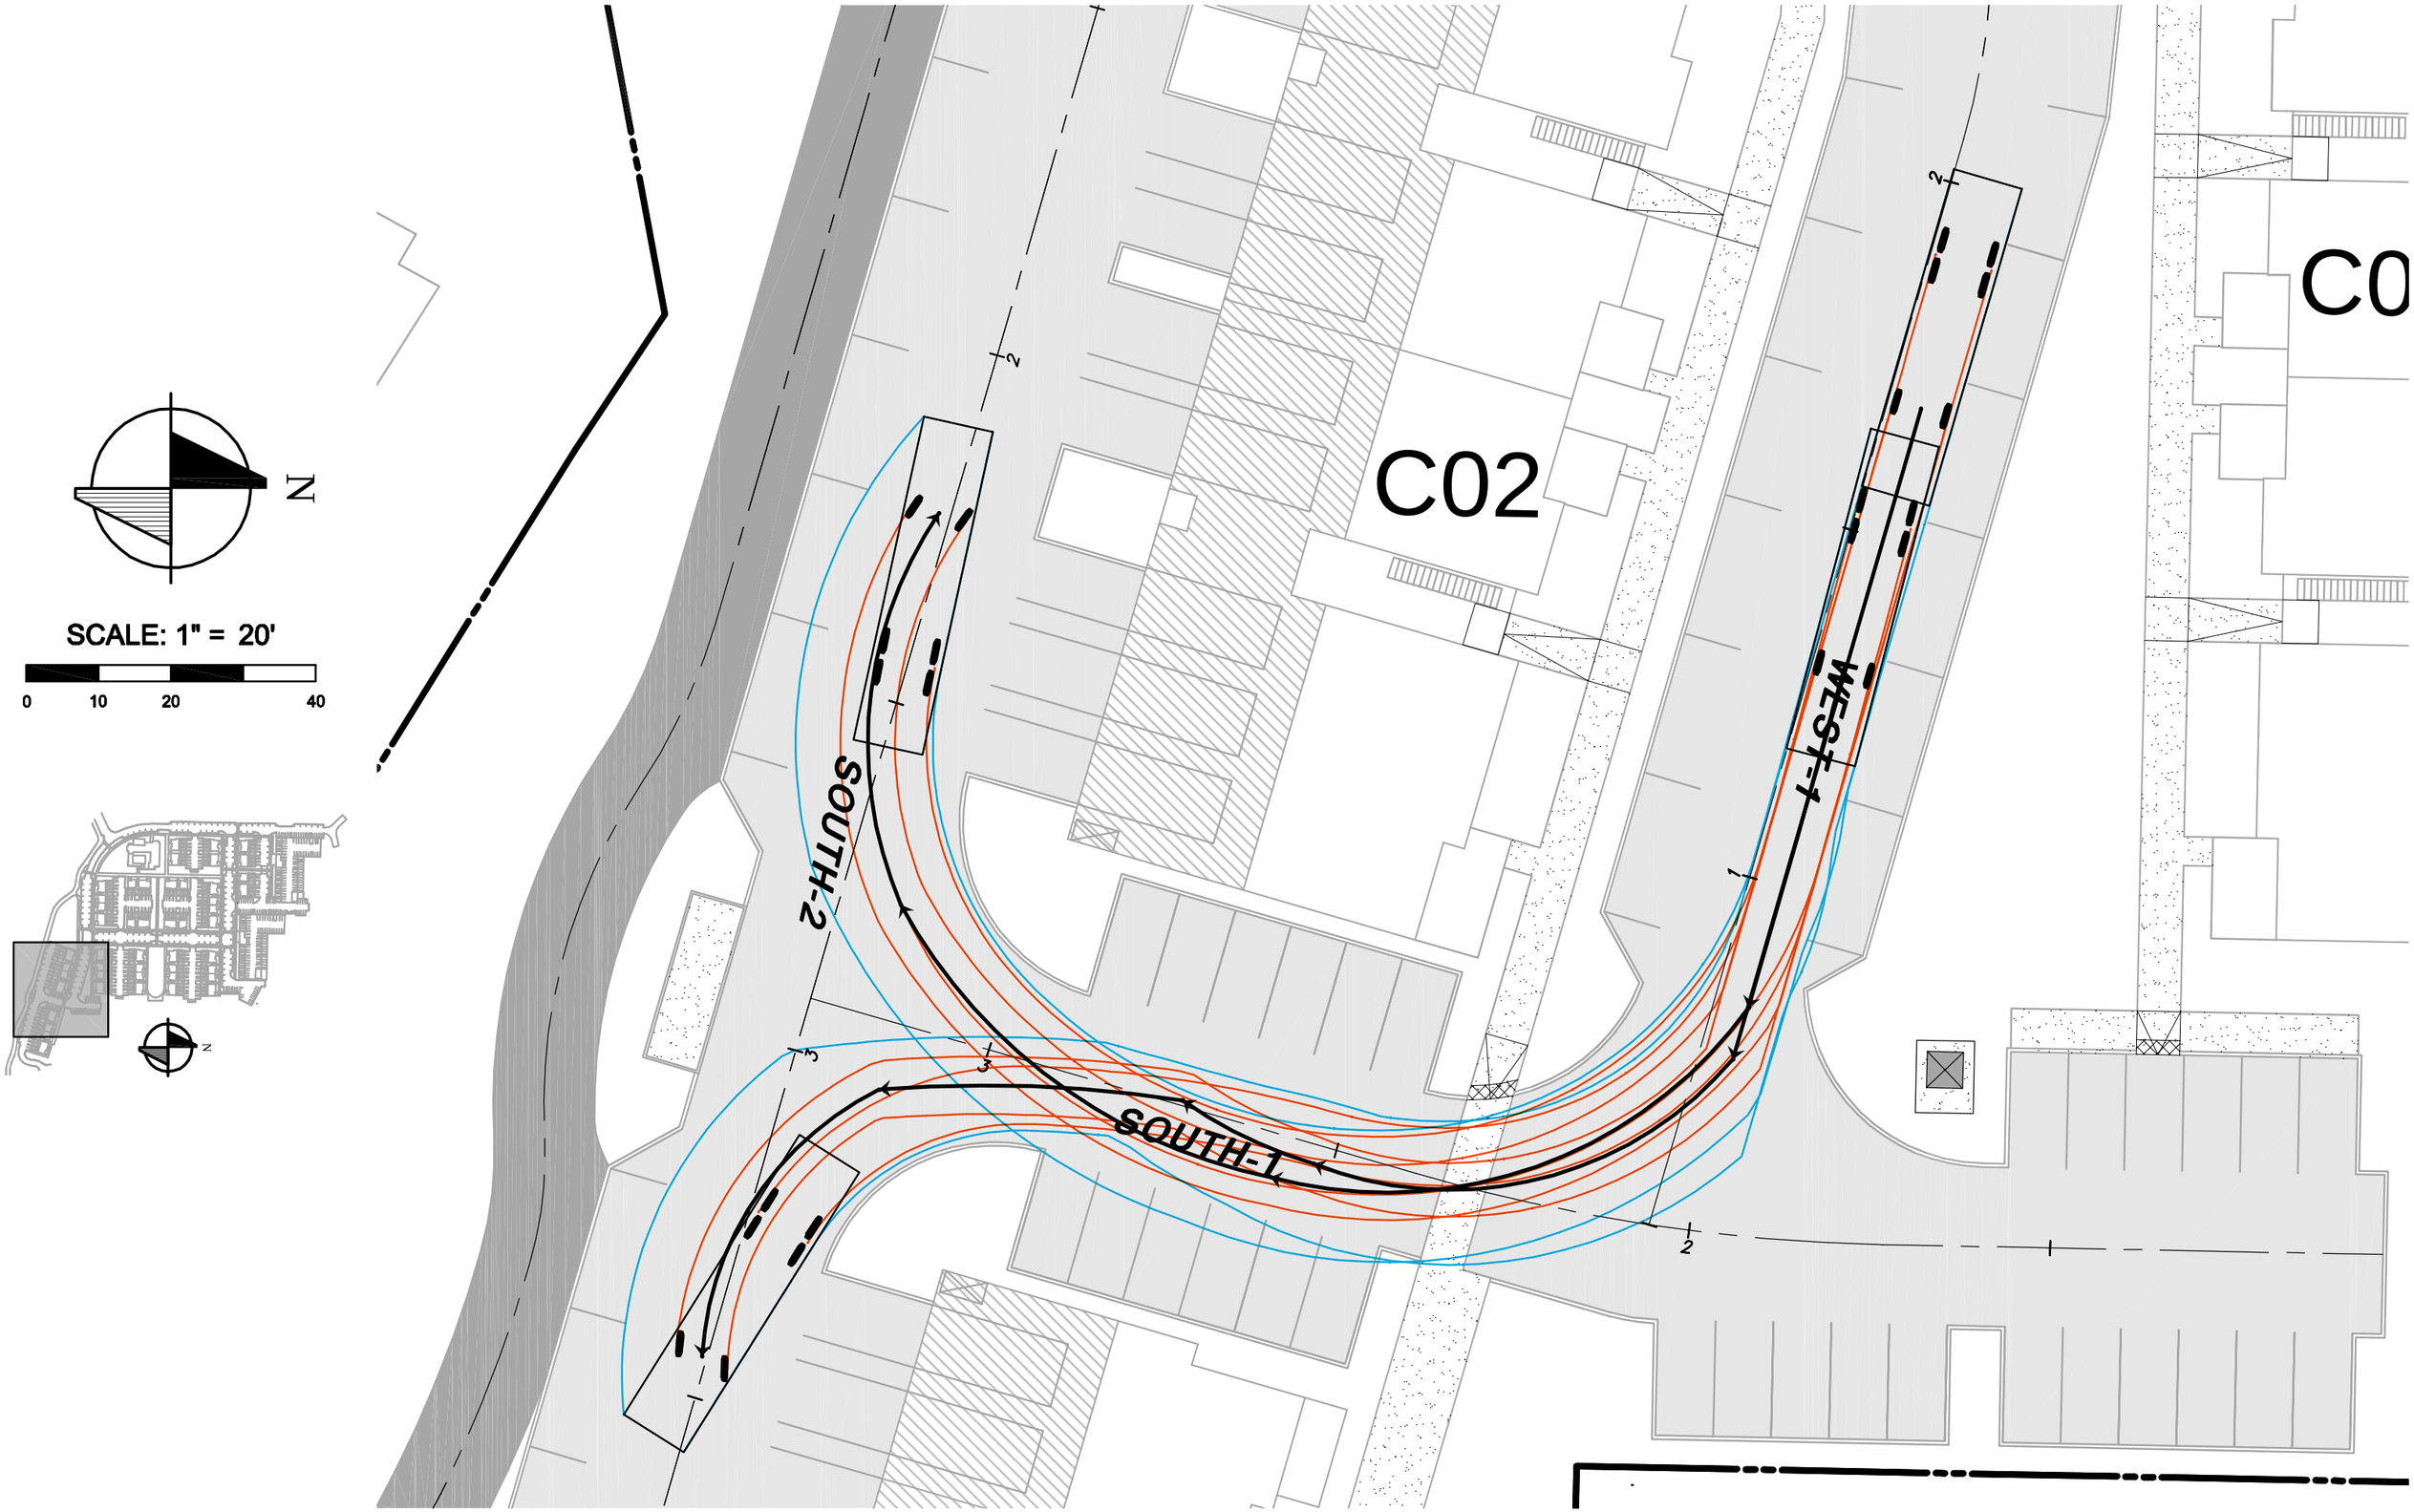
N
SCALE: 1" = 20'
0
10
20
40
C02
C0
SOUTH-2
SOUTH-1
WEST-1
1
2
3

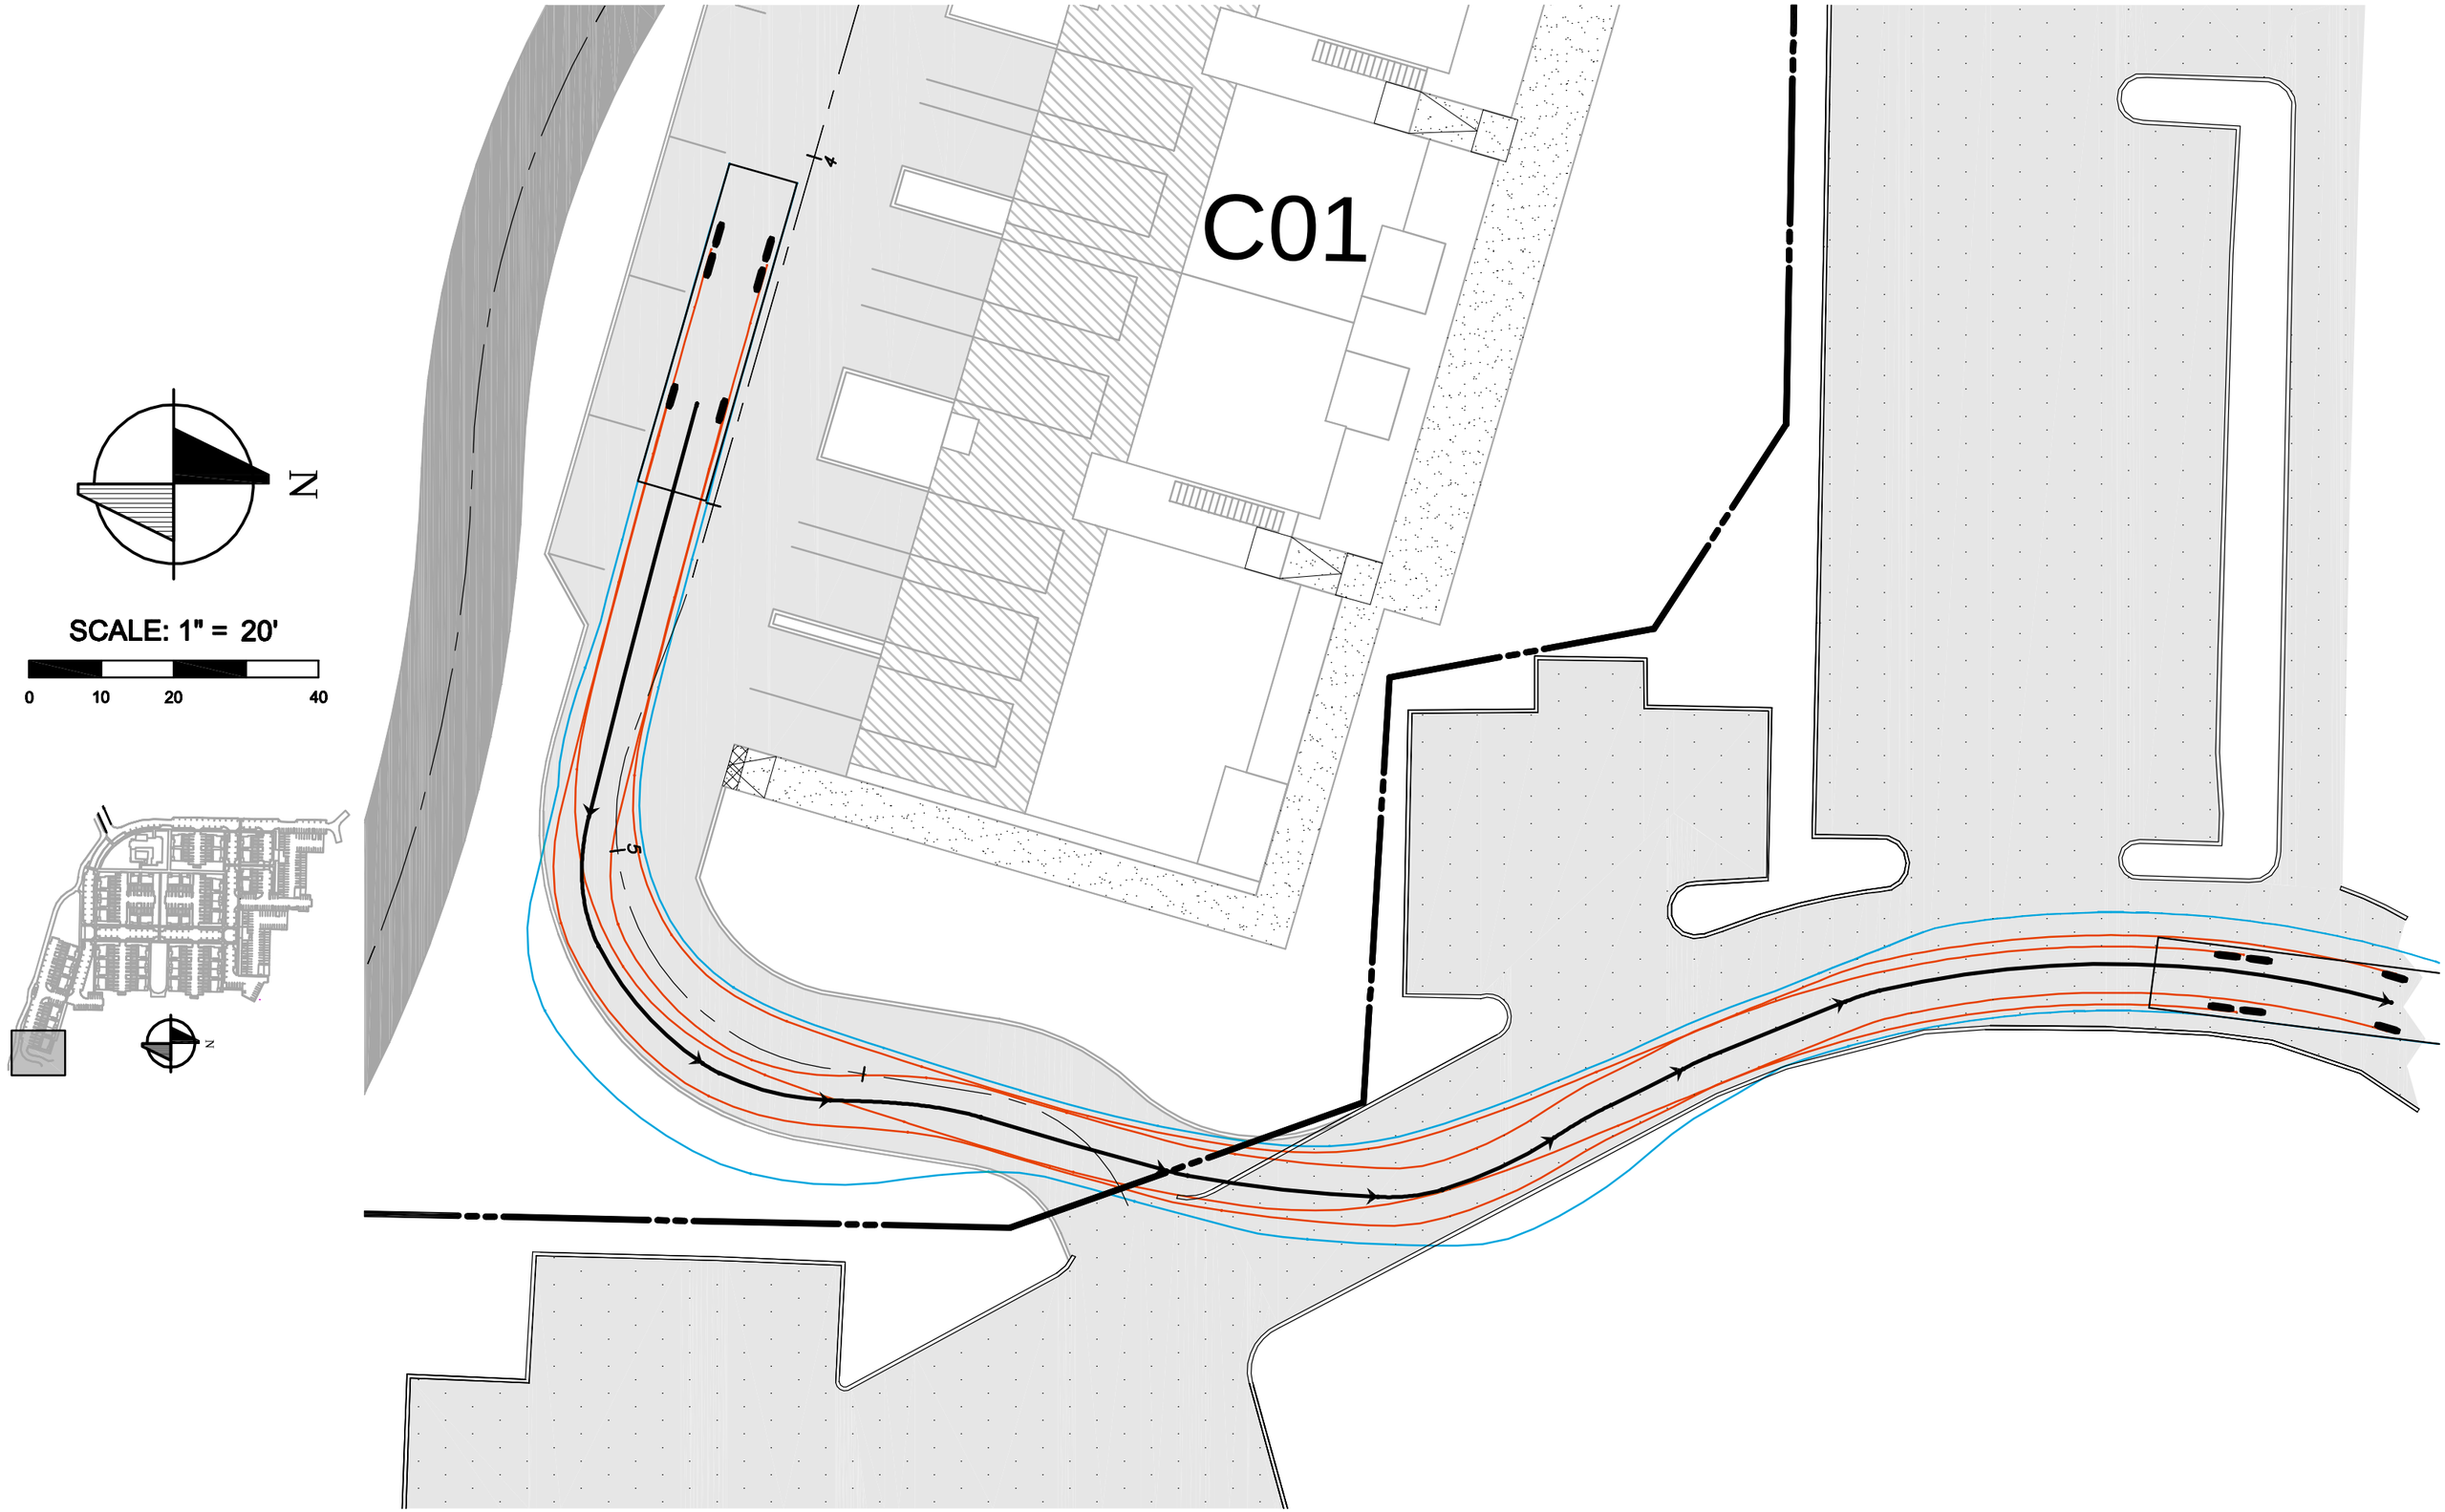
C01
N
SCALE: 1" = 20'
0
10
20
40