OVERDALE PARK NO. 3

SECTION 22, TWP. 24 N, R 6 E, W.M.

KING COUNTY, WASHINGTON

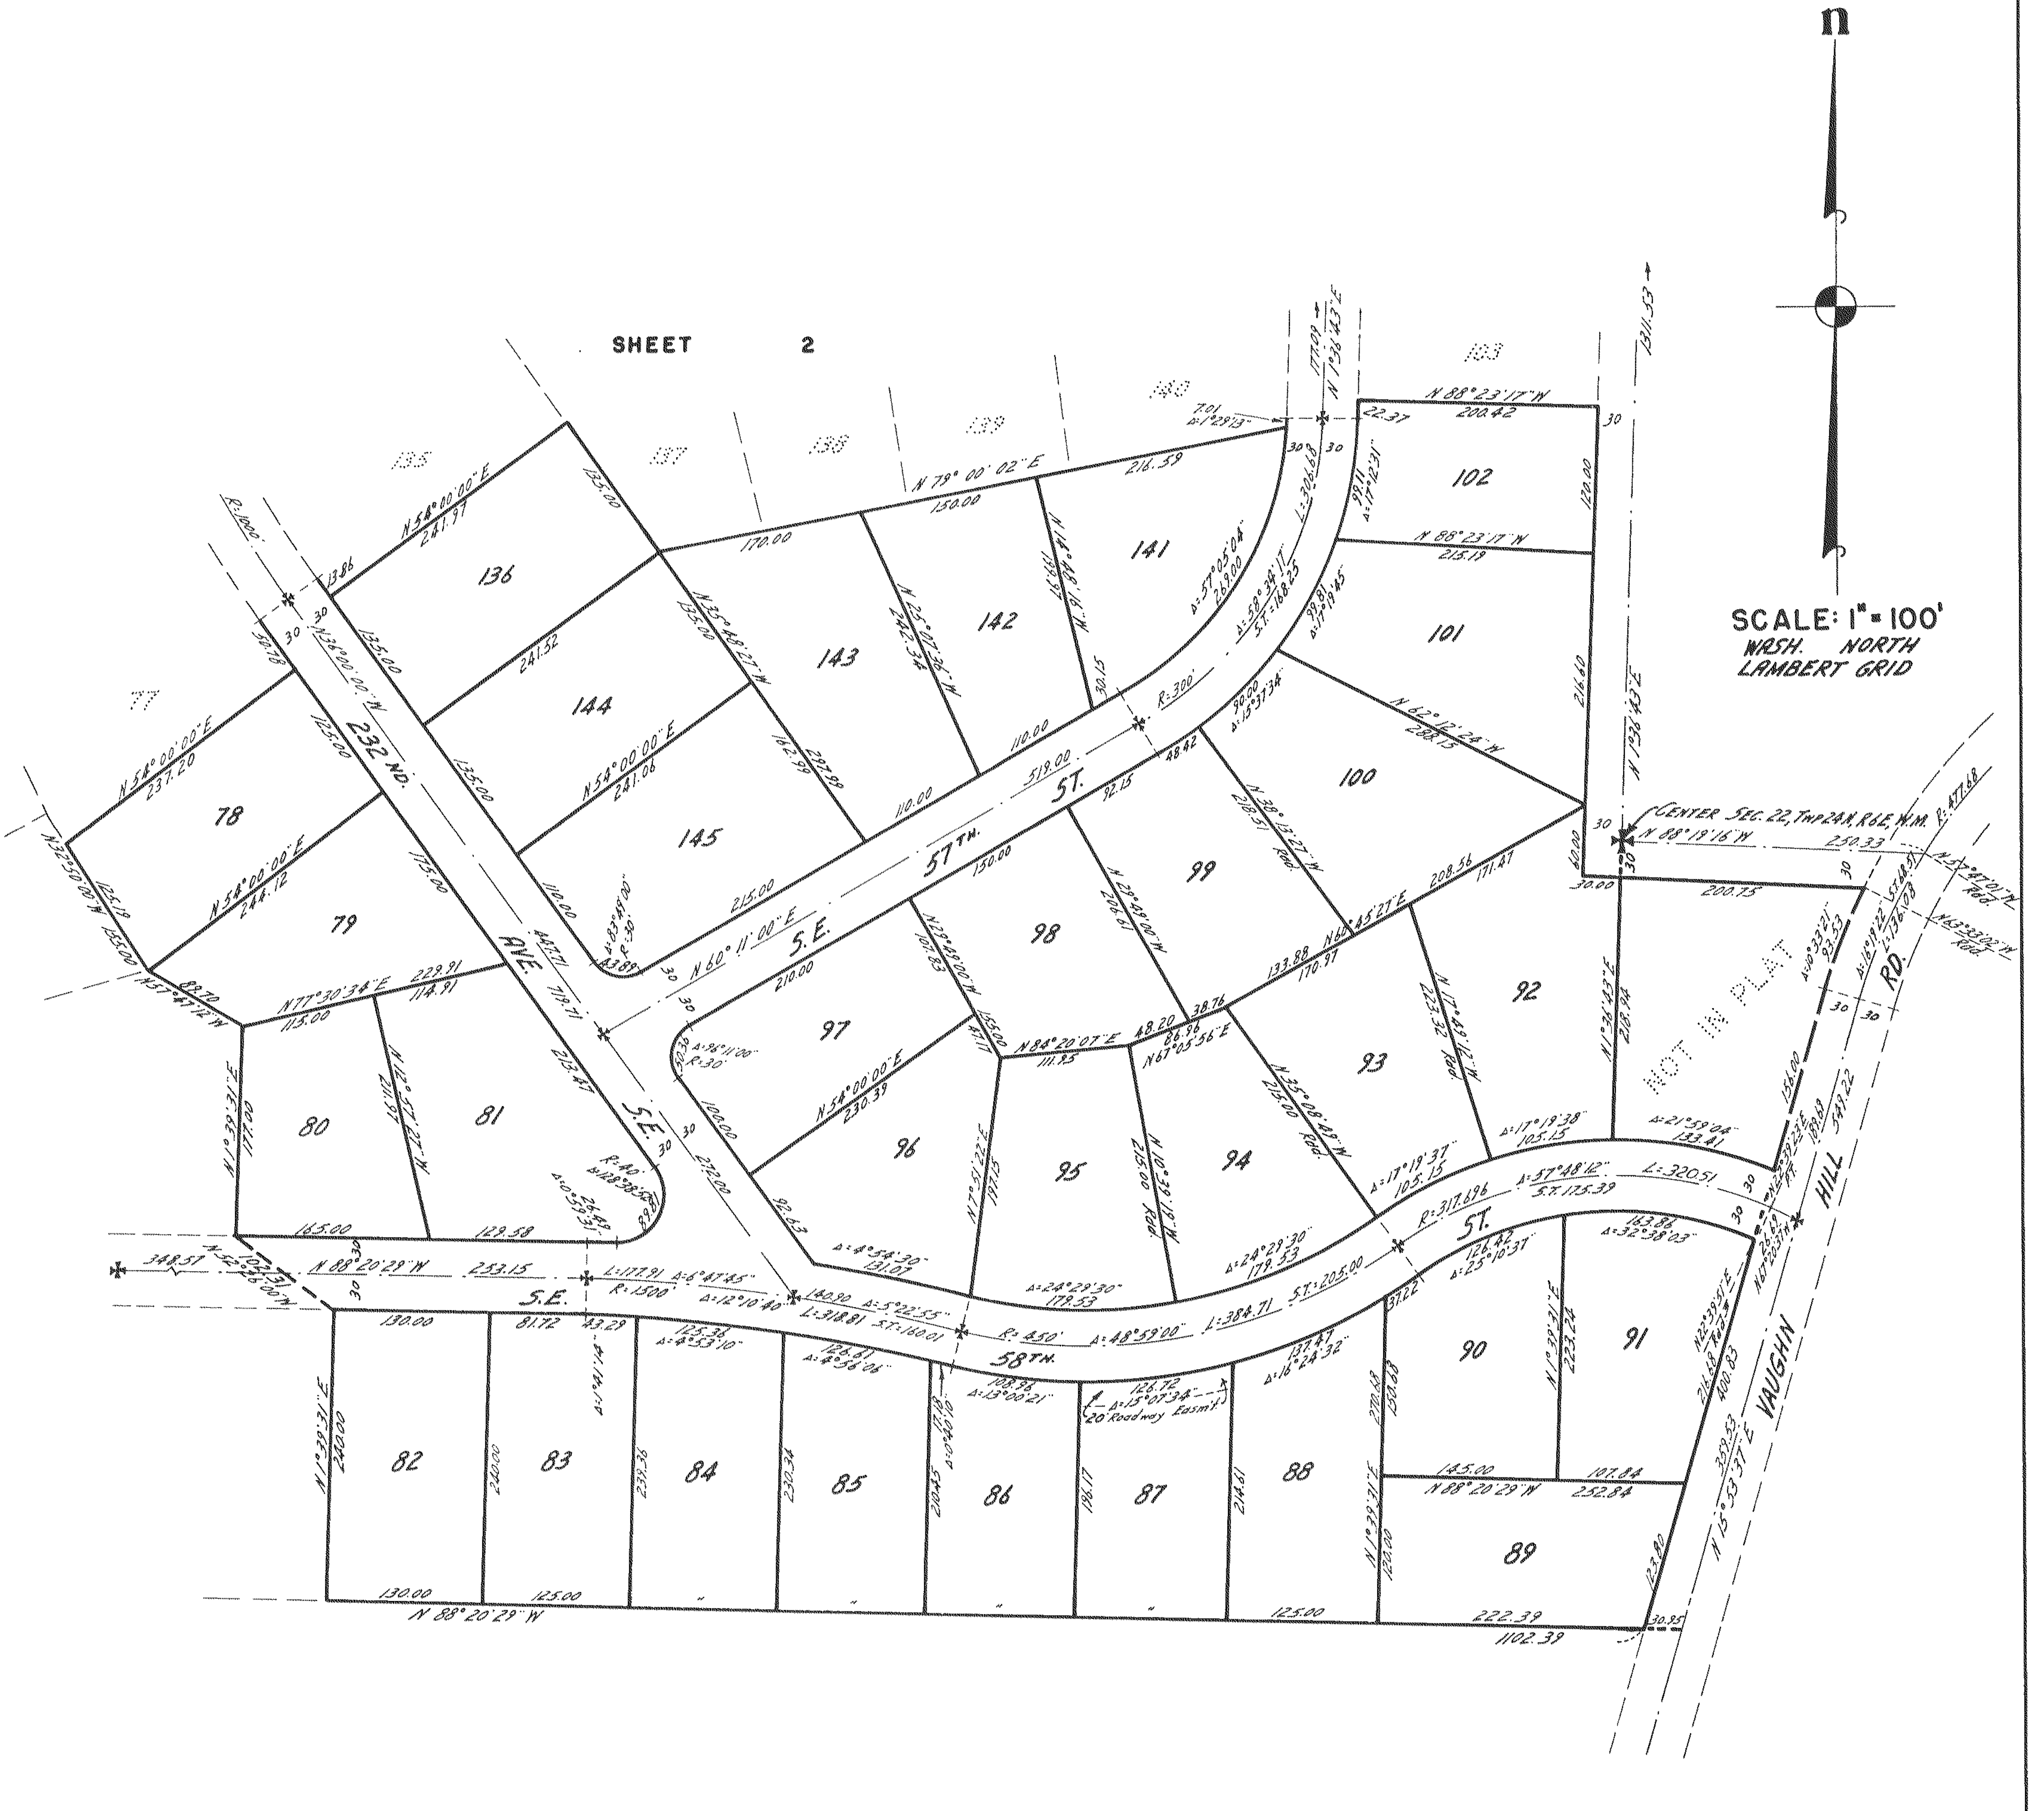
SHEET 2
n
SCALE: 1" = 100'
WASH. NORTH LAMBERT GRID
232 ND. AVE. S.E.
57 TH. S.E. ST.
58 TH. S.E. ST.
VAUGHN HILL RD.
N 15°53'37" E
NOT IN PLAT
CENTER SEC. 22, TWP. 24 N, R 6 E, W.M.
N 88°19'16" W 250.33
N 1°36'43" E
1311.53
177.09
N 88°23'17" W 200.42
N 88°23'17" W 215.19
N 79°00'02" E
N 54°00'00" E 241.97
N 54°00'00" E 237.20
N 54°00'00" E 244.12
N 54°00'00" E 241.06
N 54°00'00" E 230.39
N 36°00'00" W
N 32°50'00" W
N 57°47'12" W
N 77°30'34" E
N 60°11'00" E 519.00
N 62°12'24" W 288.15
N 38°13'27" W
N 29°49'00" W
N 60°45'27" E
N 84°20'07" E
N 67°05'56" E
N 35°08'49" W
N 17°49'17" W
N 10°39'19" W
N 7°51'22" E
N 12°57'27" W
N 1°39'31" E
N 88°20'29" W 253.15
N 88°20'29" W 252.84
N 88°20'29" W
1102.39
348.51
R: 300'
R: 450'
R: 1500'
R: 317.696
L: 384.71
L: 320.51
Δ: 48°59'00"
Δ: 57°48'12"
20' Roadway Easm't.
20' Roadway Easm't.
77
78
79
80
81
82
83
84
85
86
87
88
89
90
91
92
93
94
95
96
97
98
99
100
101
102
103
135
136
137
138
139
140
141
142
143
144
145

R. Ruskin Fisher

R. RUSKIN FISHER Pro. Land Surveyor
Certificate No. 2077
Renewal No. 5160004200
May, 1958

56235

SHEET 3 OF 3 SHEETS

(13293) 78-37B