SPYGLASS HILL, A CONDOMINIUM PHASE 2

Sec. 20, Twp. 24N., Rge. 6E., W.M.
King County, Washington

FINISH FLOOR ELEVATIONS

UNIT	FRONT OF GARAGE	LANDING & REAR of GAR.	1ST FLOOR F.F. ELEV.	2ND FLOOR F.F. ELEV.
#2121	127.28	127.80	136.74	146.96
2123	127.29	127.81	LOW FLOOR 136.20	146.90
2125	129.30	129.78	LOW FLOOR 138.22	148.90
2127	129.35	129.82	LOW FLOOR 138.28	148.81
2129	131.33	131.82	140.78	150.94

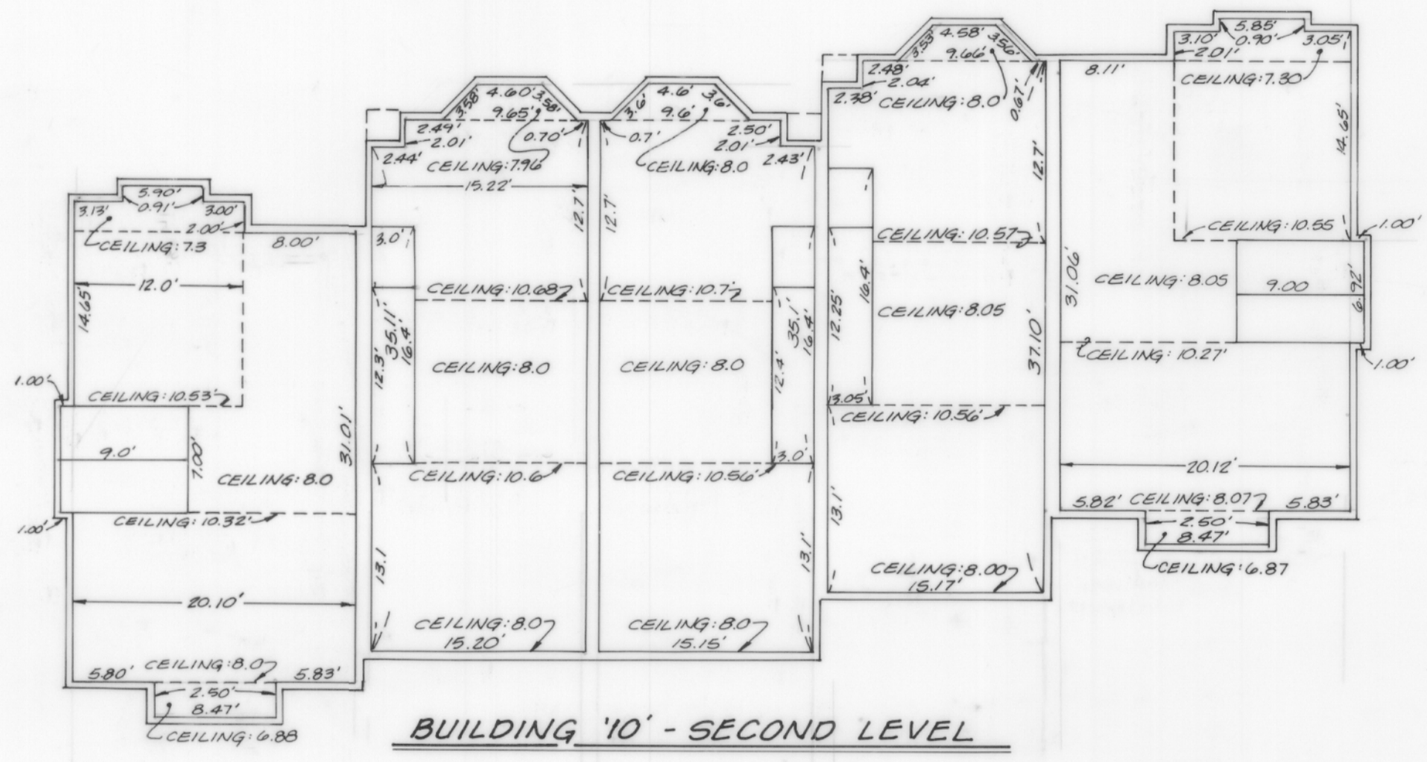

BUILDING '10' - SECOND LEVEL

BUILDING '10' - FIRST LEVEL

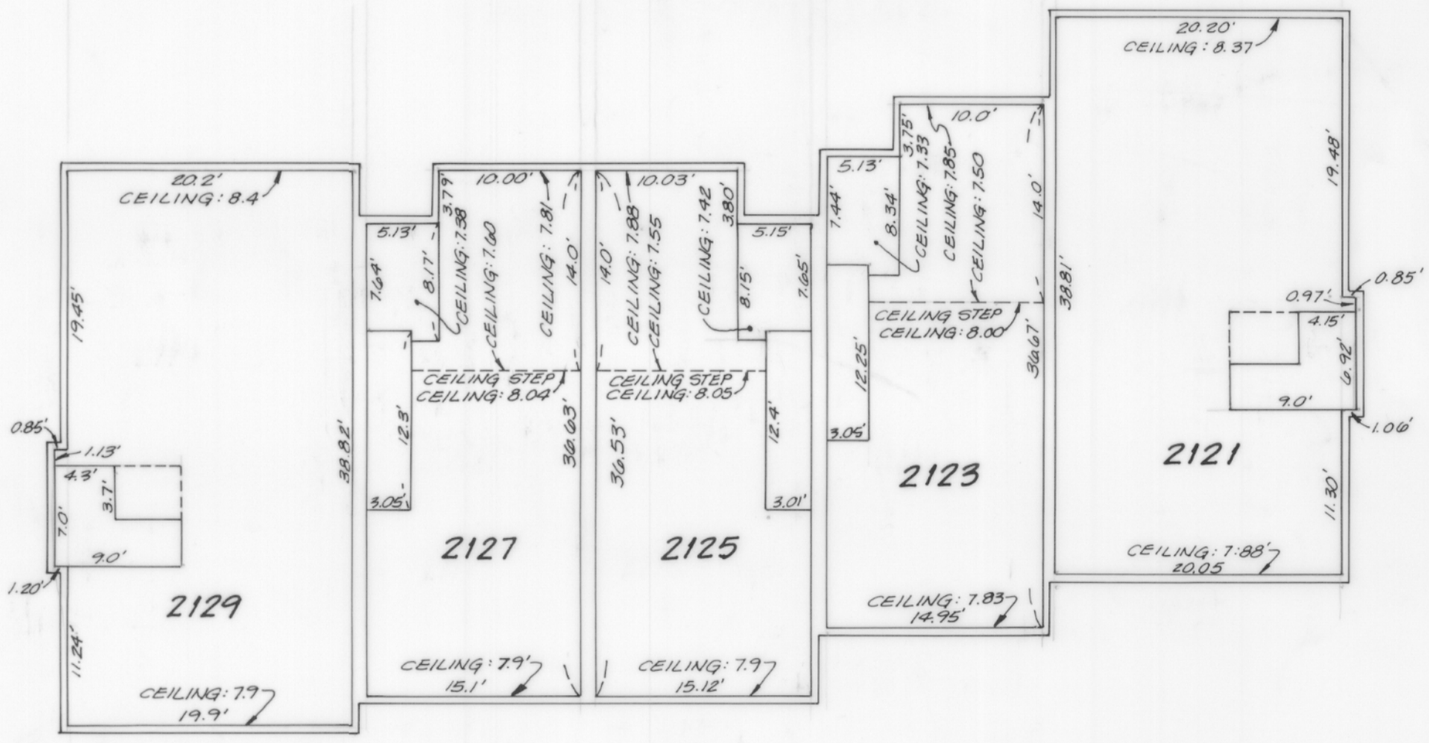

BUILDING '10' - GARAGE LEVEL

118 27